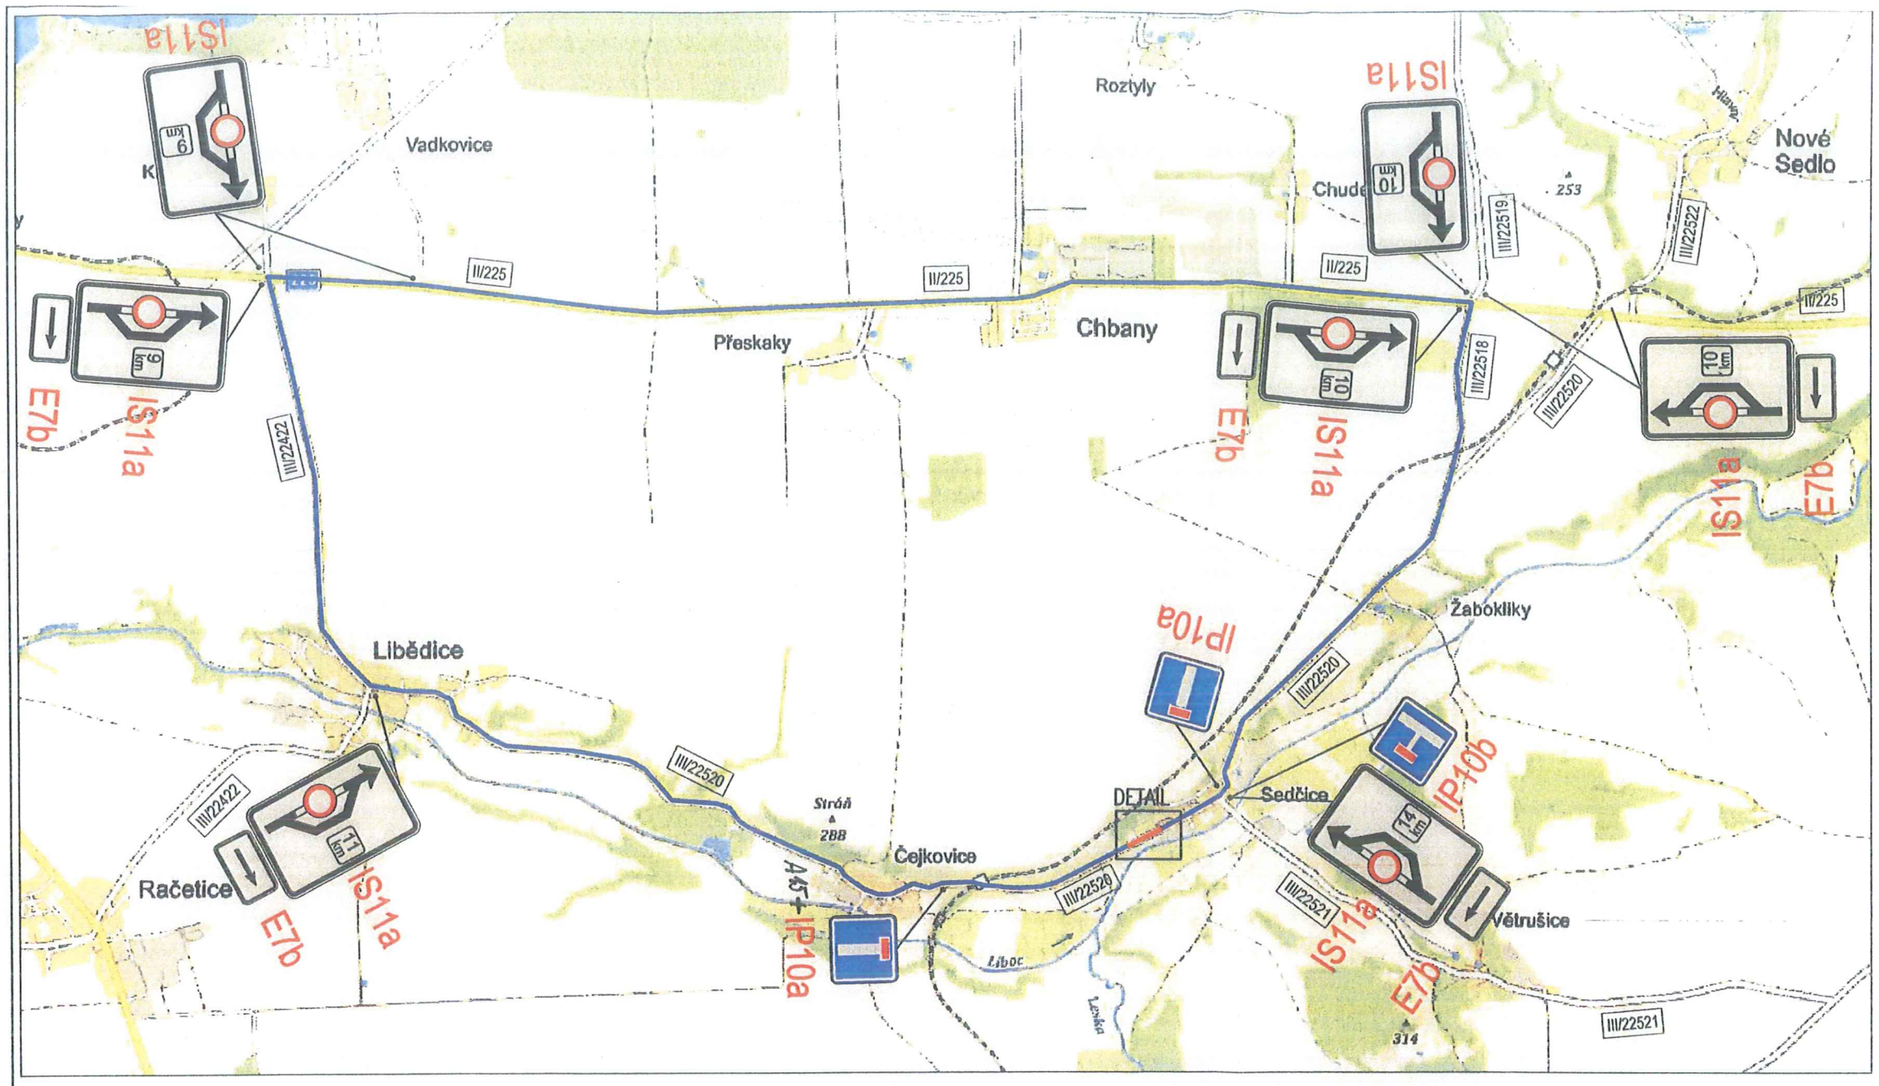

DOPRAVNÍ ZNAČENÍ IS 11b bude osazeno na všech křižovatkách objízdné trasy s textem ČEJKOVICE a v opačném směru s textem SEDČICE

DETAIL

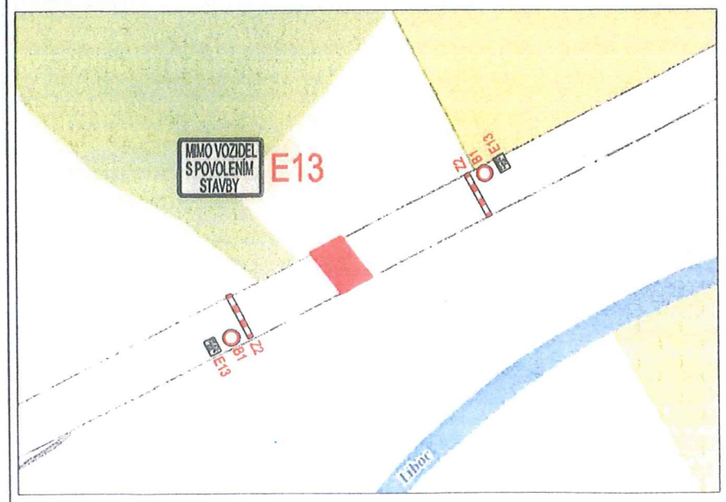

Souhlas k § 77/2b zák. č. 361/2000 Sb.

POLICIE ČESKÉ REPUBLIKY
KRAJSKÉ ŘEDITELSTVÍ POLICIE ÚSTECKÉHO KRAJE
ÚZEMNÍ ODBOR
DOPRAVNÍ INSPEKTORÁT CHOMUTOV
Odsouhlaseno dne: 24.05.2021
Č. j. KRPU - 88962-1 /ČJ-2021-040306
Platnost omezena do:
Podpis:
npor. Bc. Pavel Kaiser
vedoucí DI
v z. por. Ing. Vladislav Hrych

POLICIE ČESKÉ REPUBLIKY
KRAJSKÉ ŘEDITELSTVÍ POLICIE ÚSTECKÉHO KRAJE
ÚZEMNÍ ODBOR LOUNY
DOPRAVNÍ INSPEKTORÁT LOUNY
Odsouhlaseno dne: 18-05-2021
Č.j. KRPU- 85103-1 /ČJ-2021-040706
Platnost omezena do:
npor. Bc. Jiří Král
Vedoucí DI Louny
Dle ust. § 77/2b zák. č. 361/2000 Sb. .....

OVĚŘENO ZA PODMÍNEK ROZHODNUTÍ VYDANÉHO ODBOREM DOPRAVY MĚSTSKÉHO ÚŘADU V KADANI
Ze dne: 24-05-2021
Č. j.: ODPK - 23112/2021/514
Podpis:
Ing. RELI SLUNEČKOVÁ
REF. ODBORU DOPRAVY

LEGENDA:

- B1 PŘECHODNÉ DOPRAVNÍ ZNAČENÍ
- PRACOVNÍ MÍSTO
- VEDENÍ OBJÍZDNÉ TRASY

POZN.: BUDOU ŠKRTNUTY VŠECHNY DZ, KTERÉ BY BYLY V ROZPORU S PŘECHODNOU ÚPRAVOU PROVOZU.

TENTO DOKUMENT OVĚŘEN STAVEBNÍM ÚŘADEM V ŽATCI

RELIEF PROJECTS s.r.o.
Obrnice 228, 435 21, Obrnice
IČ: 28674723, DIČ: CZ28674723

ZMĚNA	DATUM	VYPRACOVAL	PROJEKTOVAL	SCHVÁLIL	HIP	Rev

KRESLIL	PROJEKTANT	ODPOVĚDNÝ PROJ.	TECH. KONTROLA	DOKUMENTACE	DSP/PDPS
Jiří Martínek	Jiří Martínek	Karel Melzer	Karel Melzer	DATUM	10 / 2018
				POČET FORMÁTŮ	A3 / 2xA4

PARÉ	STAVBA	ZAK. ČÍSLO
2	Rekonstrukce silničního propustku na komunikaci III/22520 v km 3,507 v úseku Sedčice-hr. okr. CV	2018-022
	OBJEKT. SOUBOR: C. Situační výkresy	ARCH. ČÍSLO
		MĚŘÍTKO
ČÍSLO VÝKRESU: C.05	VÝKRES: Situační výkres DIO	MÍSTO STAVBY: k.ú. Sedčice, obec Nové Sedlo, Ústecký kraj